



SCHÉMA TZV. POSUVNÉHO PRACOVNÍHO MÍSTA V OBCI  
PŘI OBNOVĚ–ROZŠÍŘENÍ DISTRIBUTČNÍ SÍTĚ NN BUDE VYUŽITO  
TZV. POSUVNÉ PRACOVNÍ MÍSTO  
– PRACOVNÍ MÍSTO MŮŽE BÝT ANALOGICKY OTOČENO  
– V PŘÍPADĚ NUTNOSTI BUDE PO NEZBYTNĚ NUTNOU DOBU  
DOPRAVA ŘÍZENA REGULOVČÍKY

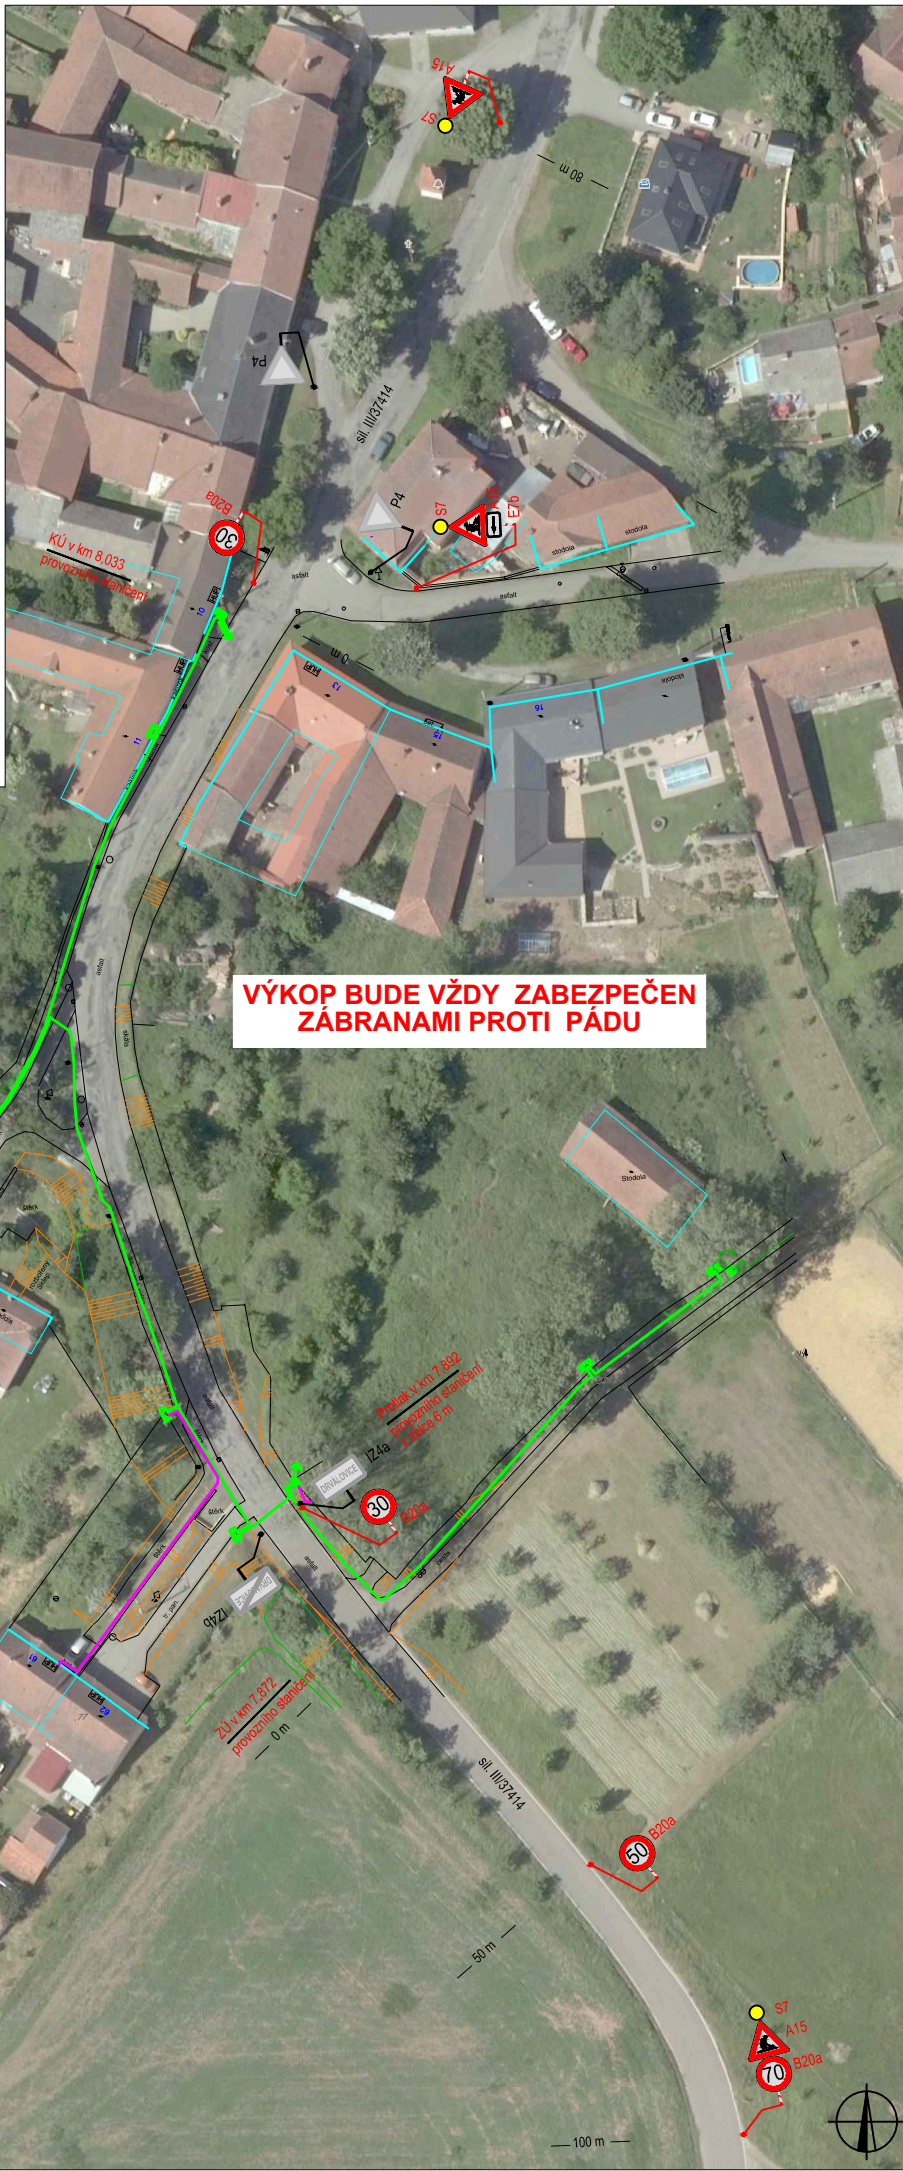

LEGENDA DZ A EL. PRVKŮ

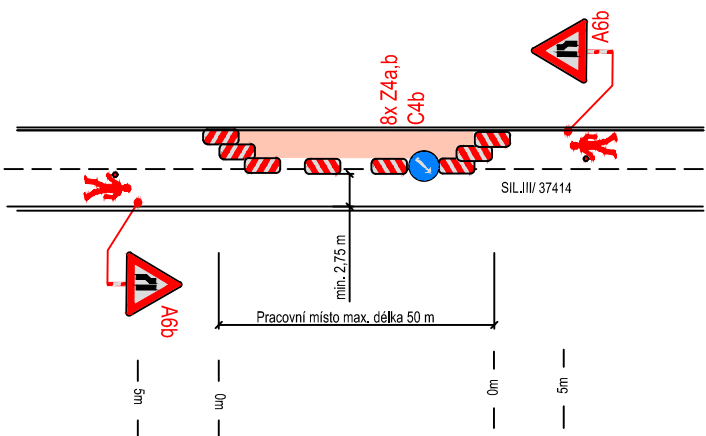

TRVALÉ SVISLÉ  
DOPRAVNÍ ZNAČENÍ



DOČASNĚ ZNEPLATNĚNÉ  
TRVALÉ DOPRAVNÍ ZNAČENÍ



NAVRŽENÉ PŘECHODNÉ  
DOPRAVNÍ ZNAČENÍ



PRACOVNÍ MÍSTO




KABEL. VEDENÍ NN–NOVĚ



PŘÍPOJKOVÁ SKŘÍŤ NN

NÁHLEDOVÁ MAPA

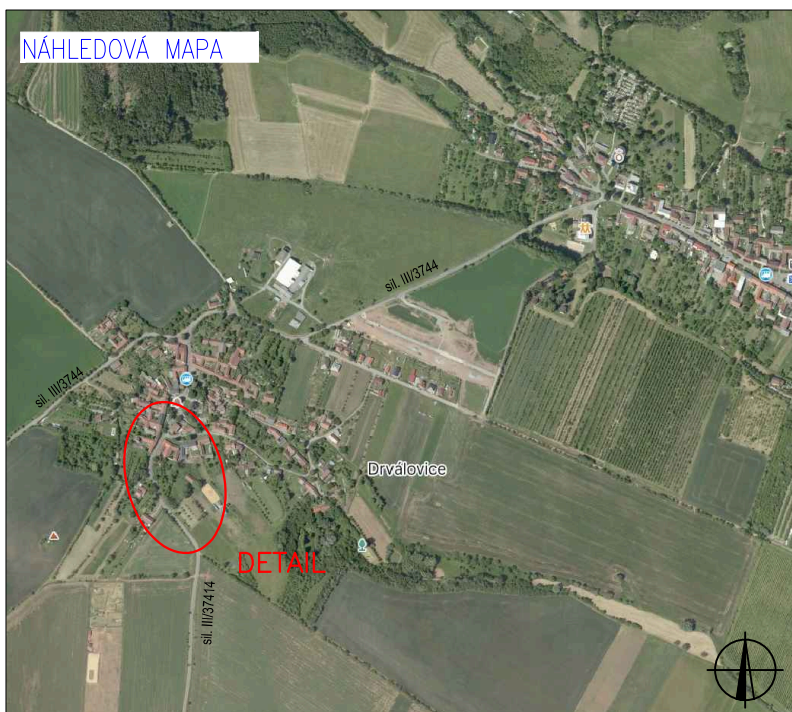


PLATNOST DOKUMENTACE

SOUHLASÍME S PDZ, UZÁVÍRKOU, ZUK


V ..... dne .....

SITUACE STAVBY –DETAIL

SITUACE STAVBY – DOPRAVNÍ OMEZENÍ  
TERMÍN REALIZACE DO 31.3.2025

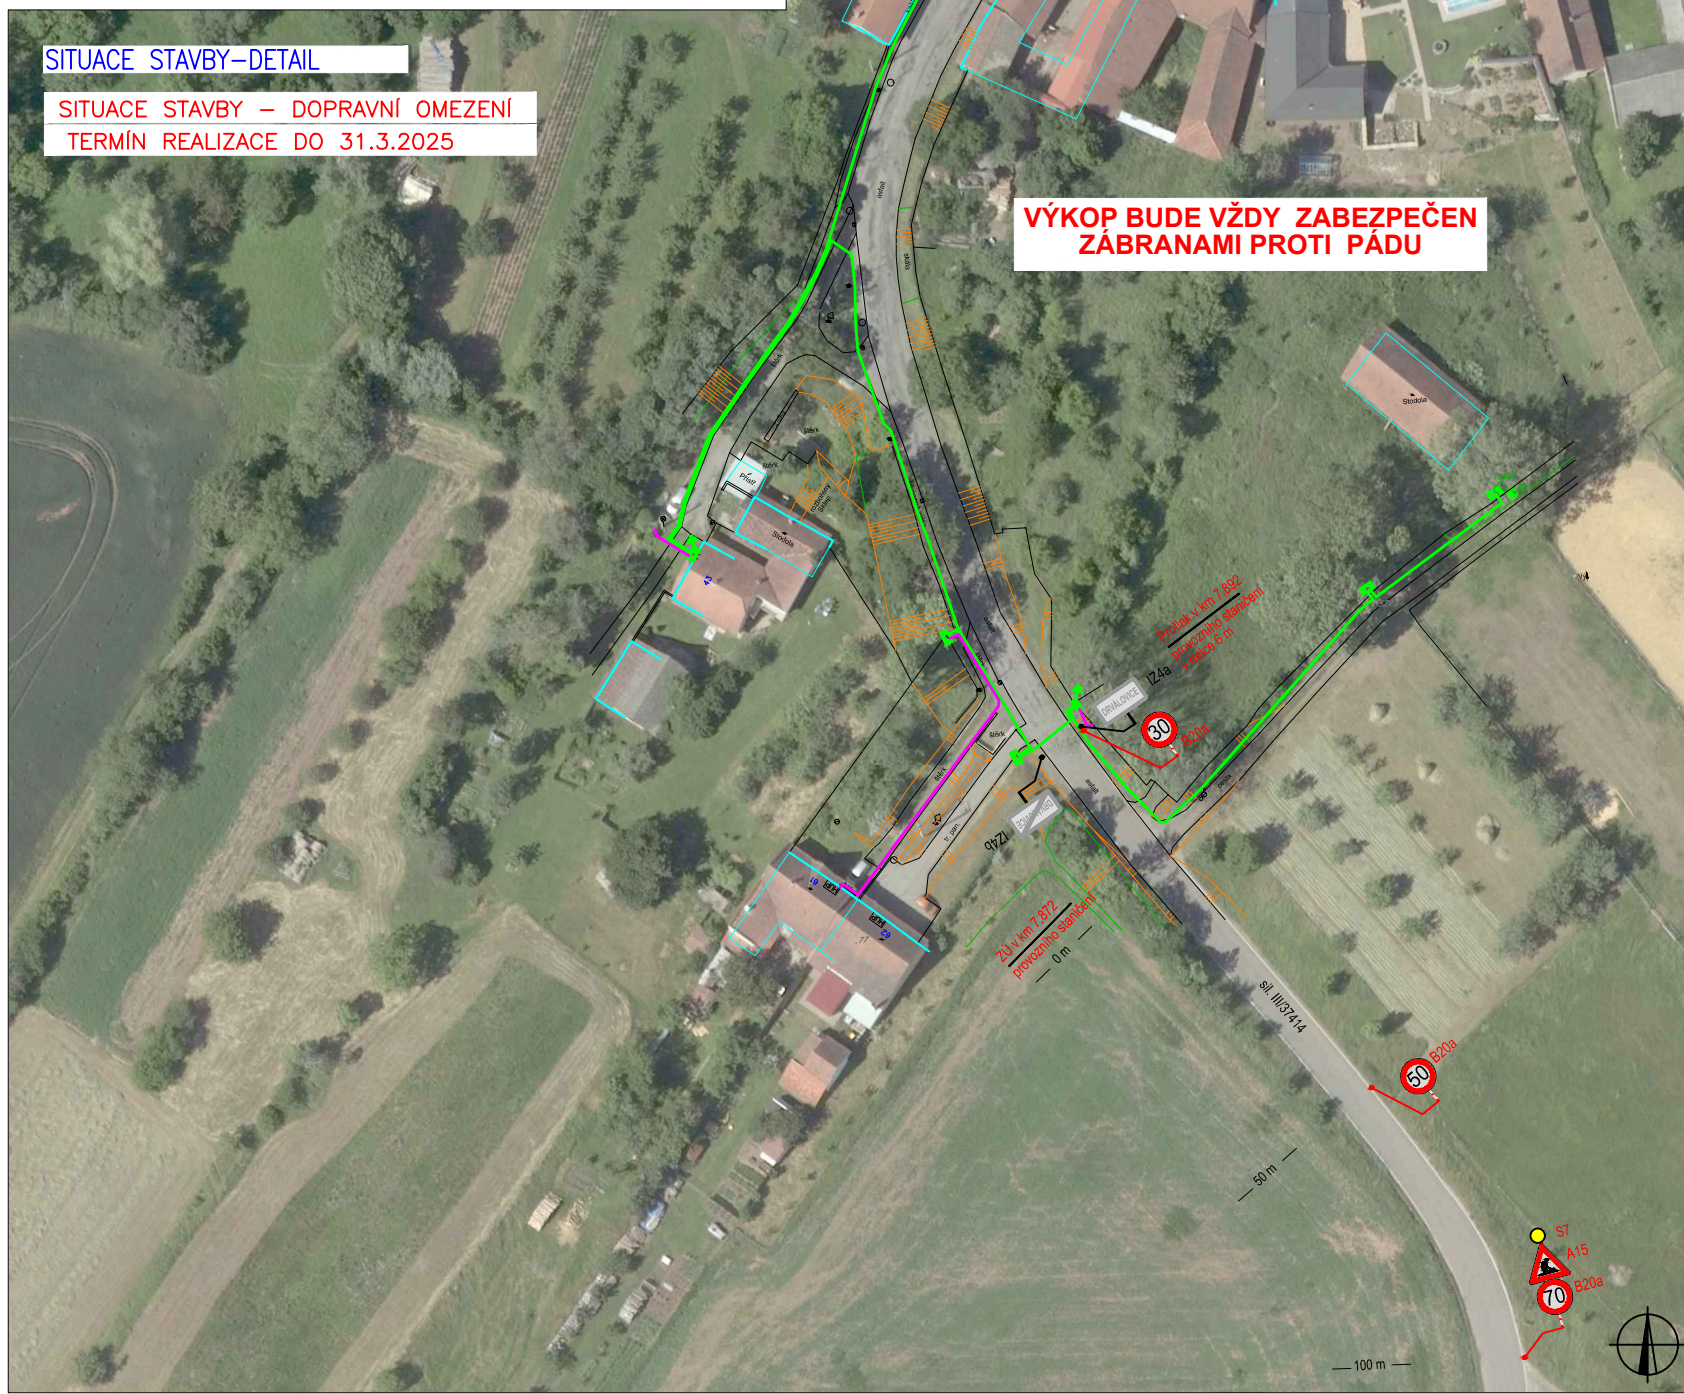

SITUACE ŠIRŠÍCH VZTAHŮ

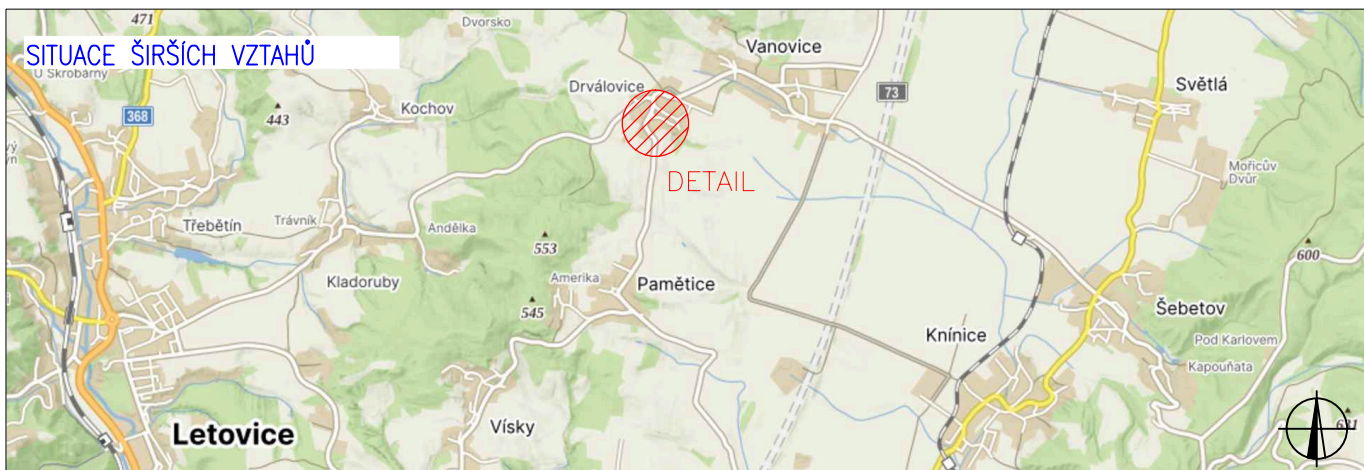

VYPRACOVAL	Bc. Daneš Pulec	ZOD.PROJEKTANT	Ing. Miroslav Příkryl	
ZHOTOVITEL PD DIO	ENERGETIKA Boskovice, spol. s r.o. Růžové náměstí 2568/2, 680 01 Boskovice			
KRAJ	JIHOMORAVSKÝ	OKRES	BLANSKO	
KATASTR. ÚZEMÍ	Drválovice [776823]			
MÍSTO STAVBY	Drválovice, část obce Vanovice			
STAVEBNÍK	EG.D, s.r.o., Lidická 1873/36, Černá Pole, 602 00 Brno			Č.STAVBY 1030092171
NÁZEV STAVBY	Drválovice, DS NN, 4RD, Bílkova			DATUM 2/2025
				FOMÁT A3
NÁZEV DOKUMENTACE	Dopravně inženýrské opatření			MĚŘÍTKO 1:250
				DOKUMENT C.3