

ENERGETIKA Boskovice spol. s r.o.



„ Drválovice, DS NN, 4RD, Bílková " "

dopravně inženýrské opatření

Katastrální území: Drválovice [776823]

Účastník řízení:

Správa a údržba silnic Jihomoravského kraje
příspěvková organizace kraje
oblast Sever
Komenského 1685/2
678 01 Blansko

Souhlasíme (případně souhlasíme s níže uvedenými podmínkami) s dopravním omezením a zvláštním užíváním komunikace a s návrhem dopravního značení. Tento souhlas (příp. souhlas s připomínkami) slouží jako podklad pro zahájení správního řízení (dle zákona č. 500/2004 Sb., správního řádu, v platném znění (dále jen jako "správní řád" ve věci předmětné uzavírky. Po zahájení správního řízení považujte prosím tento souhlas současně i za vyjádření našeho stanoviska ve smyslu § 36 odst. 2 správního řádu. Současně se jako účastník správního řízení vzdáváme možnosti se vyjádřit k podkladům rozhodnutí před jeho vydáním ve smyslu § 36 odst. 3 správního řádu.

Zodpovědná osoba za stavbu:

Pavel Roupa
Technik výstavby
ENERGETIKA Boskovice spol. s r.o.
Mob.: +420 606 714 142, e-mail: roupa@energetikaboskovice.cz

Předpokládaný termín:

od **V nejbližší možné době** do **31.3.2025**
Dle vydaného stanovení PÚP
A dle vydaného rozhodnutí o povolení ZUK

Popis:

Jedná se o dopravně inženýrské opatření v obci Drválovice, část obce Vanovice v rámci obnovy a rozšíření distribuční sítě NN v obci. Dále z důvodu následné demontáže nadzemního vedení NN. Začátek úseku ZÚ cca v km 7,872 a konec úseku KÚ cca v km 8,033 provozního staničení. Celková délka úseku na sil. III/37414 je cca 161 m. V km cca 7,892 provozního staničení bude proveden protlak pod sil. III/37414 v délce 6 m. Výkopové práce budou probíhat mimo sil. III/37414, ale silnice bude využita pro tzv. posuvné pracovní místo pro potřeby stavby. Posuvné pracovní místo bude v délce maximálně 50 m. Vždy bude dodržena minimální průjezdná šířka komunikace 2,75 m. V případě nutnosti pro zachování bezpečnosti bude doprava řízena regulovčičky. Výkopy budou vždy řádně zabezpečeny zábranami proti pádu.

Připomínky a požadavky:

**Správa a údržba silnic
Jihomoravského kraje,
příspěvková organizace kraje**
Žerotínovo náměstí 449/3, 602 00 BRNO
IČO: 709 32 581


V *Blansku* dne *10.1.2025*.....

.....
razítko a podpis

ENERGETIKA Boskovice spol. s r.o.
Růžové náměstí 2568/2
680 01 BOSKOVICE


fax: 516 454 349
IČ: 43420222,
DIČ: CZ 43420222

Vyřizuje: Bc. Daneš Pulec
e-mail: pulec@energetikaboskovice.cz
mobil: 727 834 004

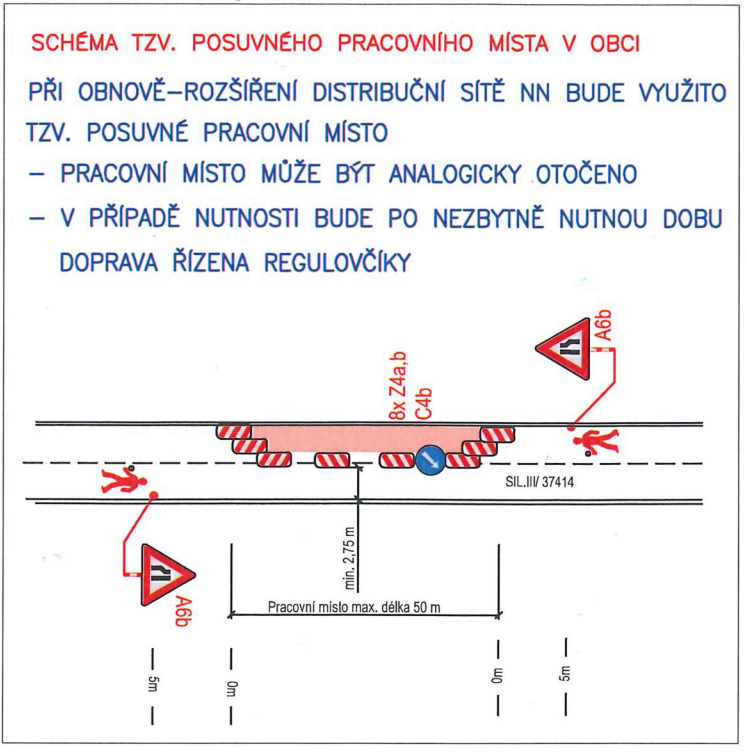

LEGENDA DZ A EL. PRVKŮ


	TRVALÉ SVISLÉ DOPRAVNÍ ZNAČENÍ		PRACOVNÍ MÍSTO
	DOČASNĚ ZNEPLATNĚNÉ TRVALÉ DOPRAVNÍ ZNAČENÍ		KABEL. VEDENÍ NN–NOVĚ
	NAVRŽENÉ PŘECHODNÉ DOPRAVNÍ ZNAČENÍ		PŘÍPOJKOVÁ SKŘÍŇ NN

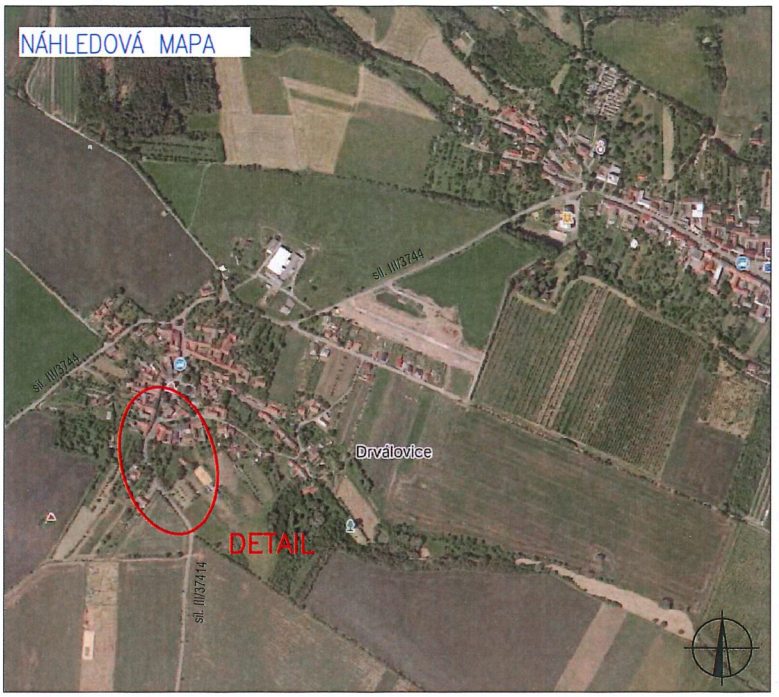

PLATNOST DOKUMENTACE

Správa a údržba silnic Jihomoravského kraje, příspěvková organizace kraje
 Žerotínovo náměstí 449/3, 602 00 BRNO
 IČO: 709 32 581

SOUHLASÍME S PDZ, UZAVÍRKOU, ŽUK
 v Blansku dne 10.2.2025

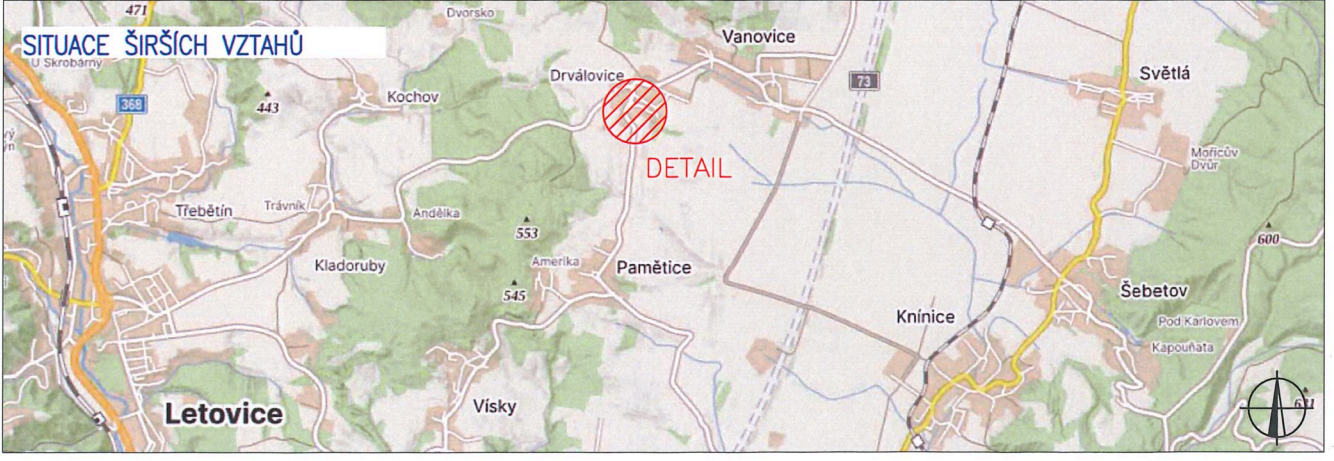

VYPRACOVAL	Bc. Daneš Pulec	ZOD.PROJEKTANT	Ing. Miroslav Přikryl	
ZHOTOVITEL PD DIO	ENERGETIKA Boskovice, spol. s r.o. Růžové náměstí 2568/2, 680 01 Boskovice		Č.ZAKÁZKY: —	
KRAJ	JIHOMORAVSKÝ	OKRES	BLANSKO	
KATASTR. ÚZEMÍ	Drválovice [776823]			
MÍSTO STAVBY	Drválovice, část obce Vanovice			
STAVEBNÍK	EG.D, s.r.o., Lidická 1873/36, Černá Pole, 602 00 Brno			Č.STAVBY 1030092171
NÁZEV STAVBY	Drválovice, DS NN, 4RD, Bílkova			DATUM 2/2025
NÁZEV DOKUMENTACE				Dopravně inženýrské opatření
	MĚŘÍTKO 1:250	DOKUMENT C.3		